

Утверждена

(наименование документа об утверждении, включая наименования органов государственной власти или органов


местного самоуправления, принявших решение об утверждении схемы или подписавших соглашение о

перераспределении земельных участков)

от «\_\_\_» \_\_\_\_\_ 202\_ г. № \_\_\_\_\_

**СХЕМА РАСПОЛОЖЕНИЯ  
земельного участка или земельных участков на кадастровом плане территории**

Условный номер земельного участка  
Площадь земельного участка 73627 кв.м.  
Система координат МСК-32

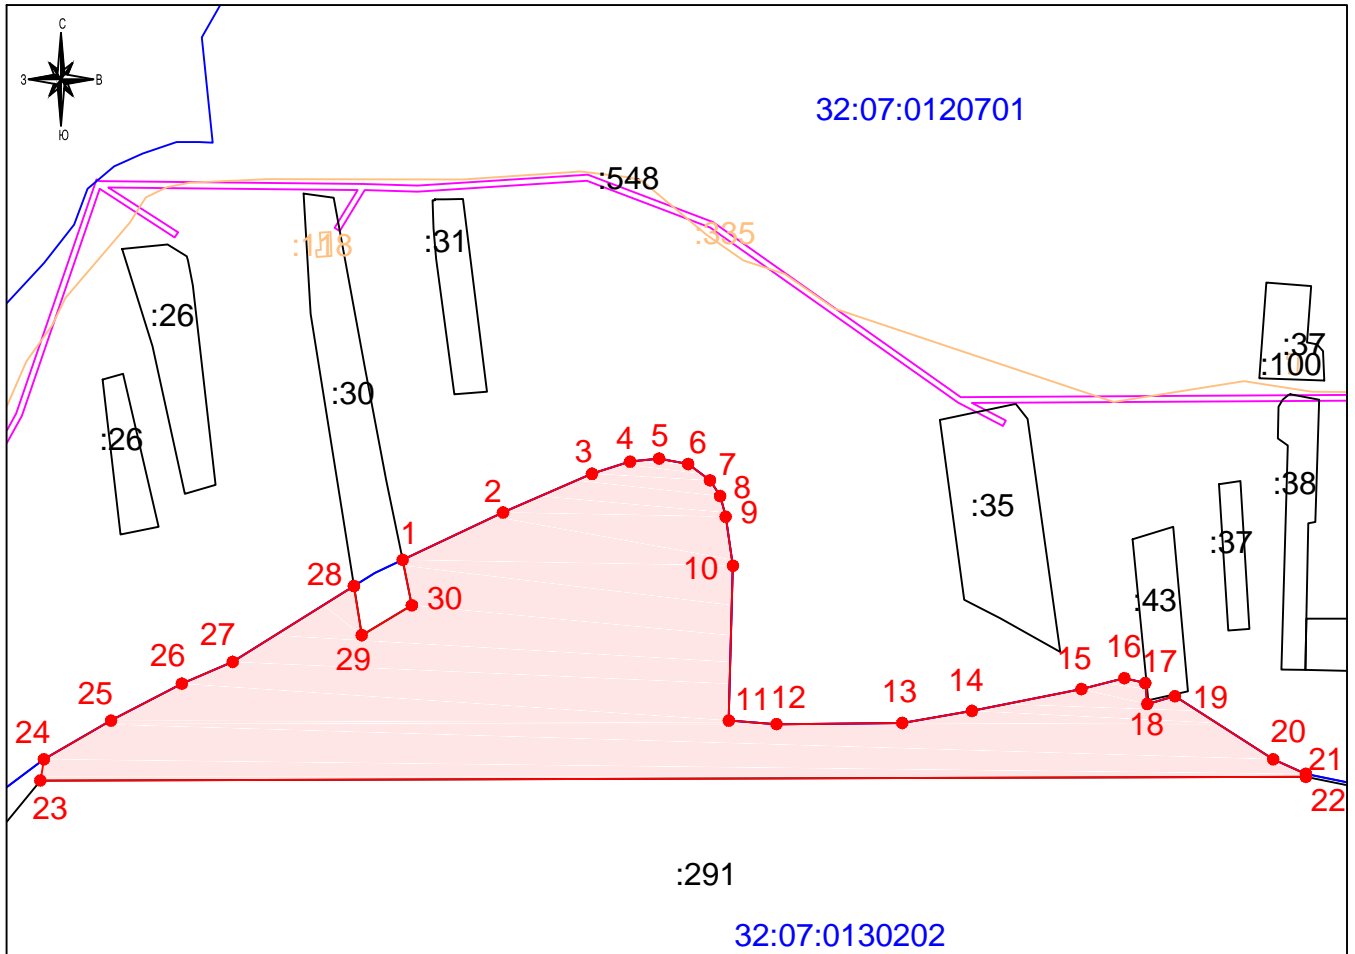

Обозначение характерных точек границ	Координаты, м		9	10	11	12	13	14	15	16	17	18	19	20	21	22	23	24	25	26	27	28	29	30		
	X	Y	485963.83	485931.43	485829.03	485826.63	485827.43	485835.43	485849.83	485857.03	485853.76	485839.95	485845.09	485803.43	485793.83	485791.82	485789.39	485803.43	485829.03	485853.43	485867.83	485917.98	485885.42	485905.23		
1	2	3	1315381.76	1315386.56	1315383.76	1315415.36	1315498.56	1315544.56	1315616.96	1315645.36	1315659.21	1315660.49	1315678.81	1315743.76	1315765.36	1315765.35	1314928.64	1314930.96	1314975.36	1315022.16	1315055.76	1315135.93	1315141.11	1315174.23		
1	485935.31	1315168.15	13	485827.43	1315498.56	14	485835.43	1315544.56	15	485849.83	1315616.96	16	485857.03	1315645.36	17	485853.76	1315659.21	18	485839.95	1315660.49	19	485845.09	1315678.81	20	485803.43	1315743.76
2	485966.63	1315234.56	21	485793.83	1315765.36	22	485791.82	1315765.35	23	485789.39	1314928.64	24	485803.43	1314930.96	25	485829.03	1314975.36	26	485853.43	1315022.16	27	485867.83	1315055.76	28	485917.98	1315135.93
3	485992.23	1315293.36	29	485885.42	1315141.11	30	485905.23	1315174.23																		
4	486000.23	1315318.56																								
5	486002.23	1315337.76																								
6	485998.63	1315356.96																								
7	485987.83	1315371.36																								
8	485977.43	1315378.16																								

Масштаб 1:5000

Условные обозначения:

- образуемый земельный участок
- граница кадастровых кварталов
- граница учтенных земельных участков
- контур объекта капитального строительства
- граница зоны с особыми условиями использования территории