

Утверждена


(наименование документа об утверждении, включая наименования органов государственной власти или органов

местного самоуправления, принявших решение об утверждении схемы или подписавших соглашение о

перераспределении земельных участков)

от «___» _____ 202_ г. № _____

СХЕМА РАСПОЛОЖЕНИЯ
земельного участка или земельных участков на кадастровом плане территории
Условный номер земельного участка
Площадь земельного участка 10675 кв.м.
Система координат МСК-32

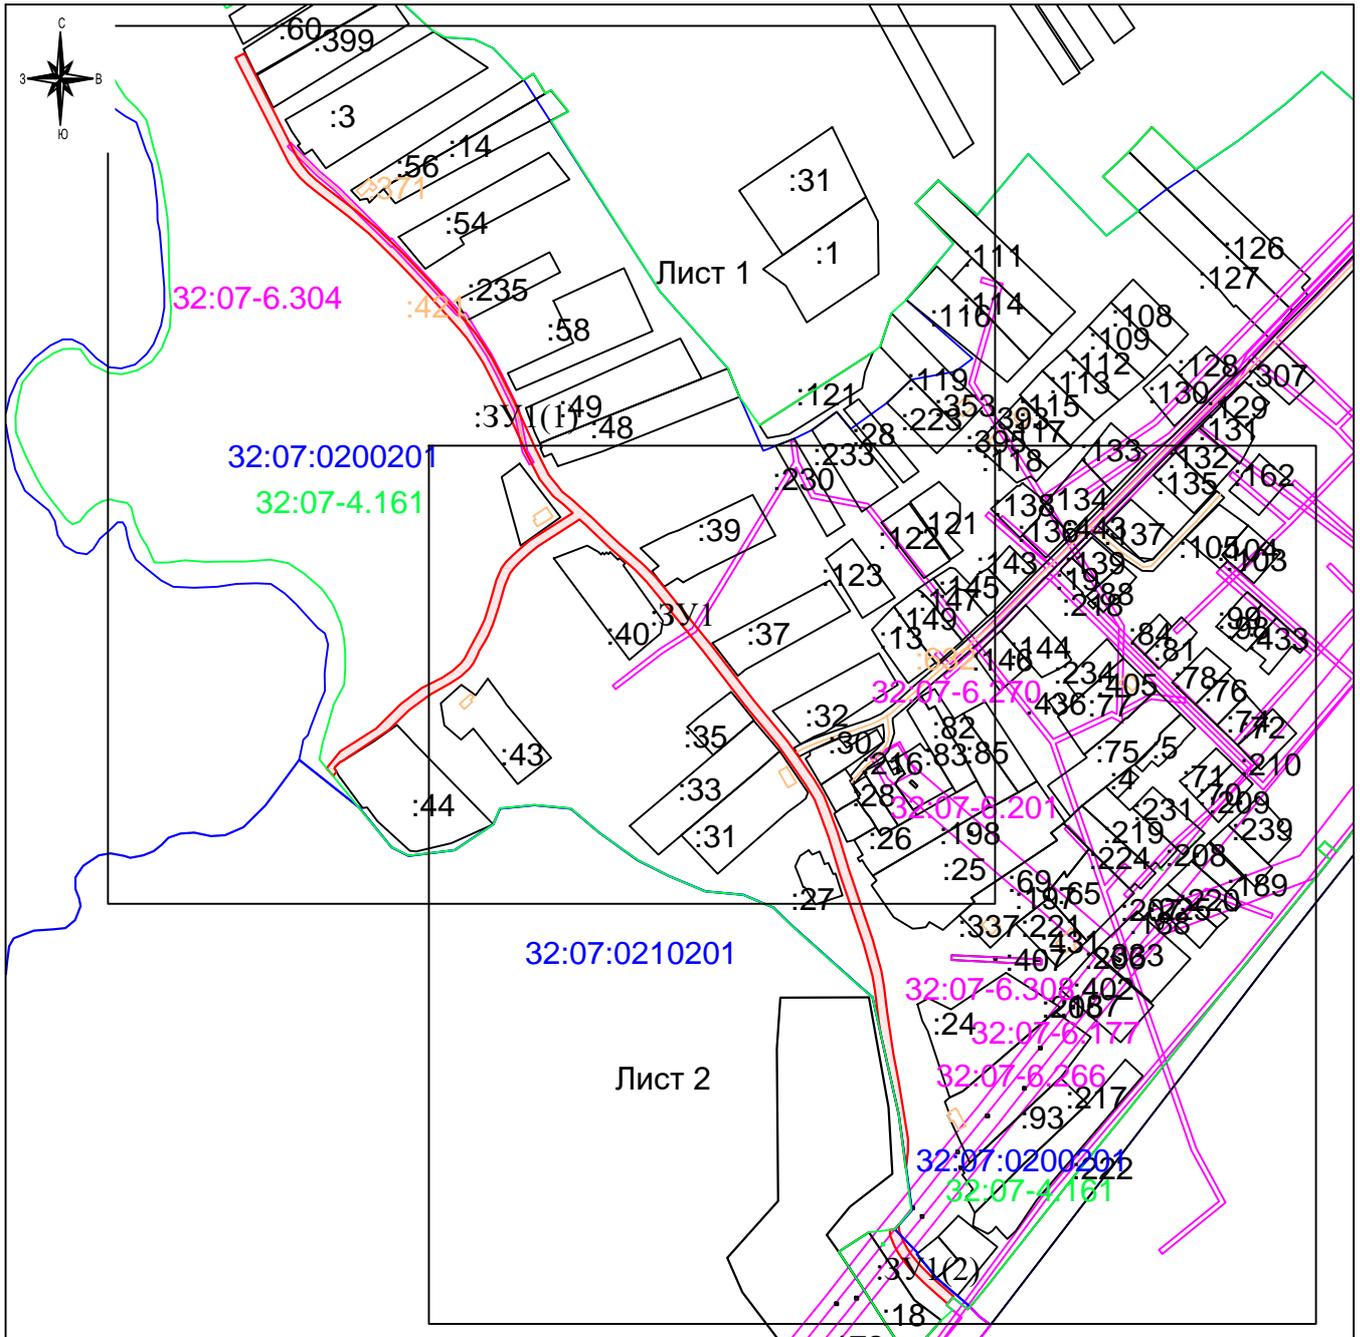

Условные обозначения:

Масштаб 1:6000

- - образуемый земельный участок
- - граница кадастровых кварталов
- - граница учтенных земельных участков
- - контур объекта капитального строительства
- - граница зоны с особыми условиями использования территории
- - граница населенного пункта

Утверждена


(наименование документа об утверждении, включая наименования органов государственной власти или органов

местного самоуправления, принявших решение об утверждении схемы или подписавших соглашение о

перераспределении земельных участков)

от «___» _____ 202_ г. № _____

СХЕМА РАСПОЛОЖЕНИЯ
земельного участка или земельных участков на кадастровом плане территории
Условный номер земельного участка
Площадь земельного участка 10675 кв.м.
Система координат МСК-32

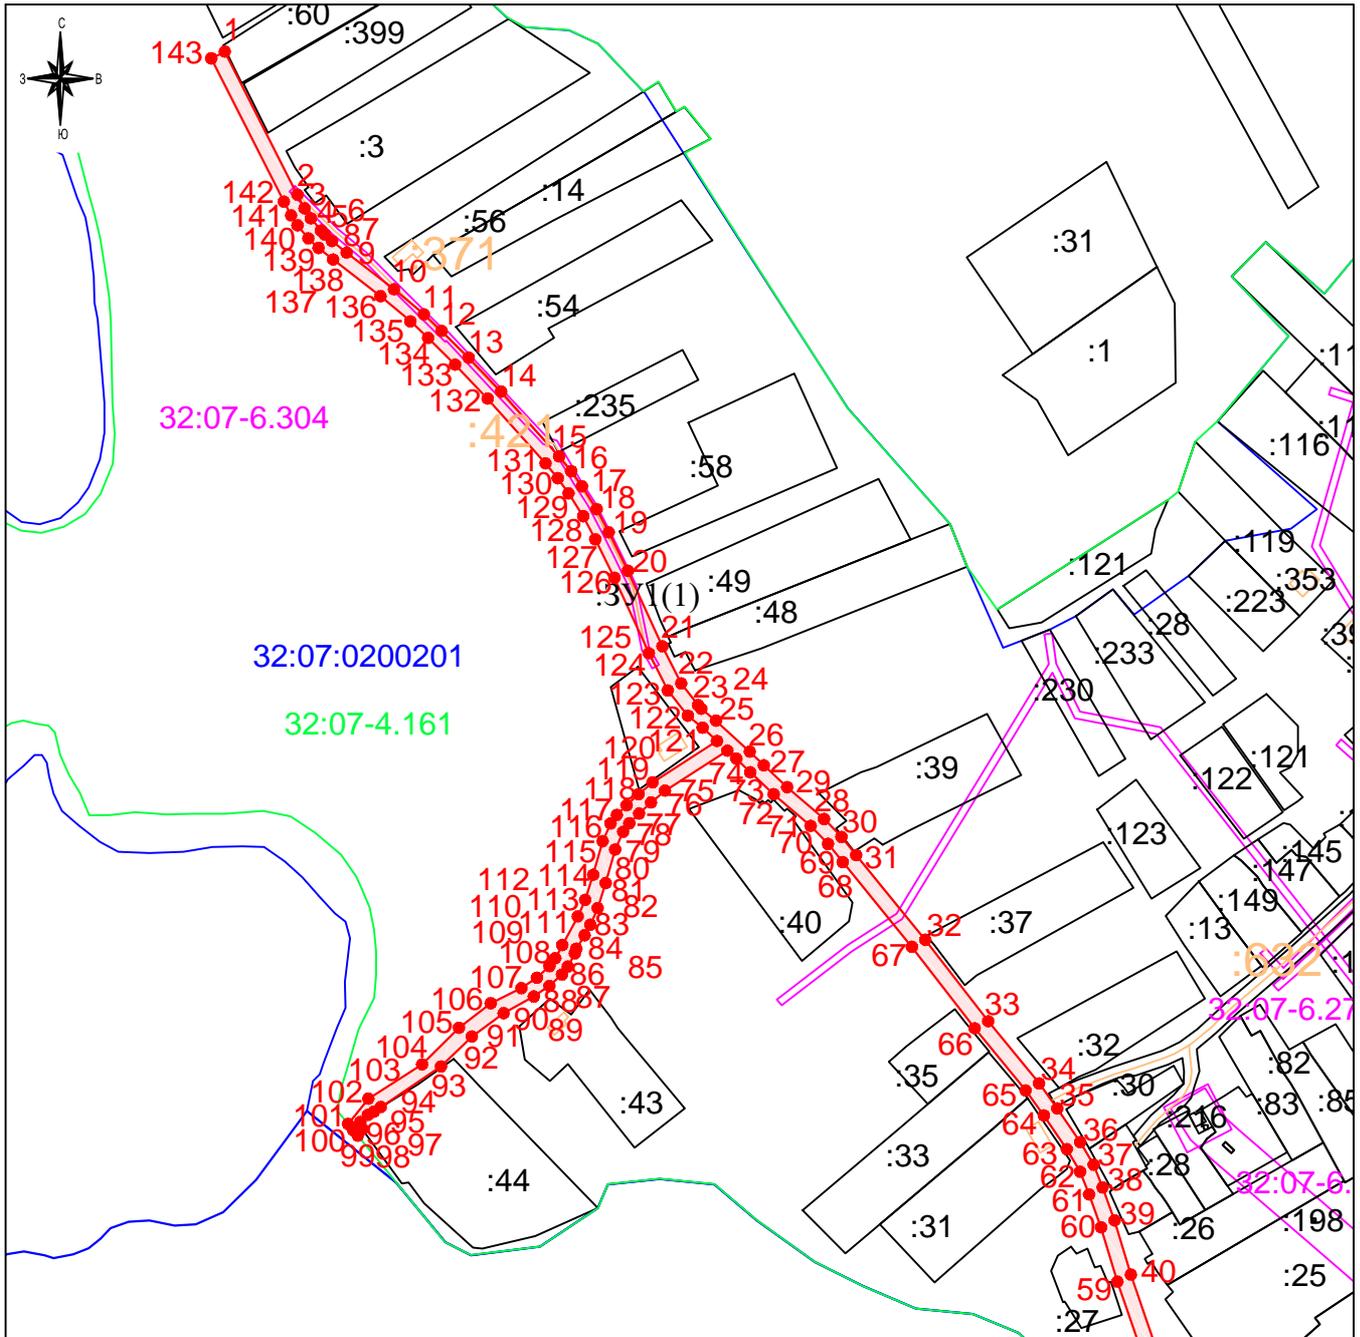

Условные обозначения:

Масштаб 1:4000

- образуемый земельный участок
- граница кадастровых кварталов
- граница учтенных земельных участков
- контур объекта капитального строительства
- граница зоны с особыми условиями использования территории
- граница населенного пункта

Утверждена


(наименование документа об утверждении, включая наименования органов государственной власти или органов

местного самоуправления, принявших решение об утверждении схемы или подписавших соглашение о

перераспределении земельных участков)

от «___» _____ 202_ г. № _____

СХЕМА РАСПОЛОЖЕНИЯ
земельного участка или земельных участков на кадастровом плане территории
Условный номер земельного участка
Площадь земельного участка 10675 кв.м.
Система координат МСК-32

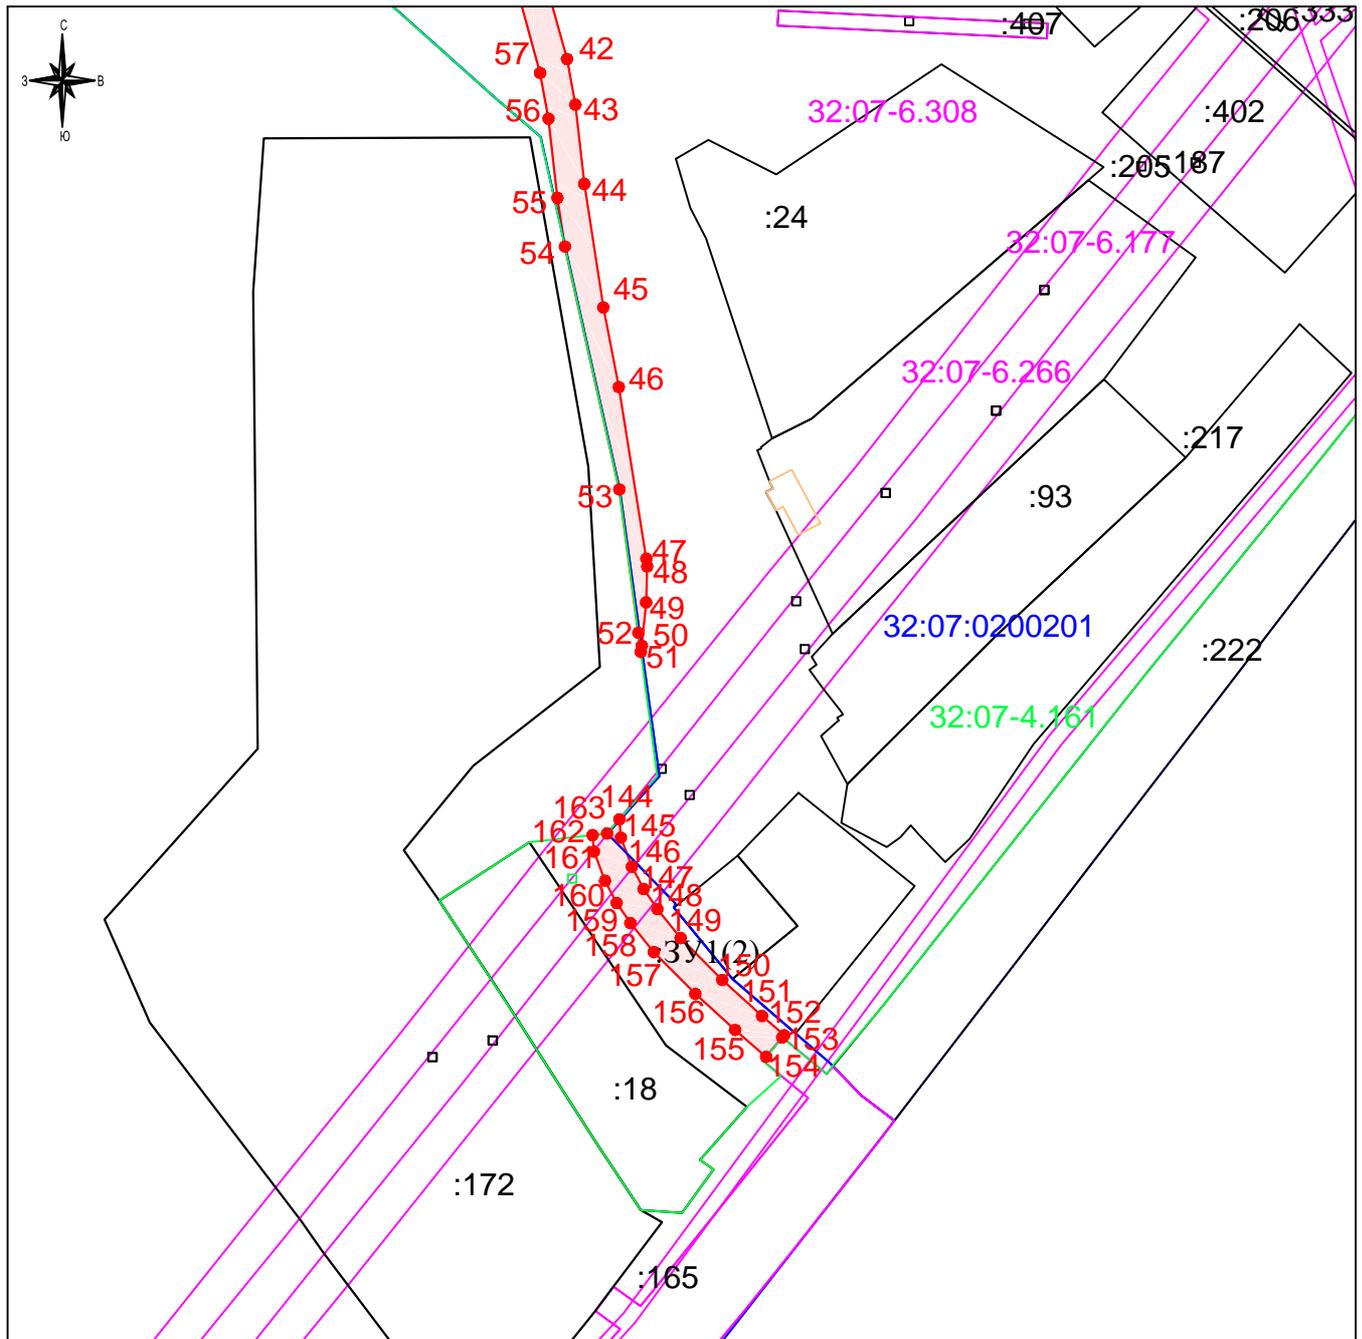

Условные обозначения:

Масштаб 1:2000

- образуемый земельный участок
- граница кадастровых кварталов
- граница учтенных земельных участков
- контур объекта капитального строительства
- граница зоны с особыми условиями использования территории
- граница населенного пункта

Утверждена

(наименование документа об утверждении, включая наименования органов государственной власти или органов

местного самоуправления, принявших решение об утверждении схемы или подписавших соглашение о

перераспределении земельных участков)

от « _____ » _____ 202_ г. № _____

СХЕМА РАСПОЛОЖЕНИЯ

земельного участка или земельных участков на кадастровом плане территории

Условный номер земельного участка

Площадь земельного участка 10675 кв.м.

Система координат МСК-32

Обозначение характерных точек границ	Координаты, м				
	X	Y			
1	2	3	39	491125.85	1342664.65
1	491745.72	1342196.66	40	491097.07	1342673.22
2	491669.85	1342234.81	41	491040.62	1342692.28
3	491662.57	1342238.59	42	491015.65	1342699.07
4	491657.29	1342241.97	43	491003.53	1342701.27
5	491650.87	1342247.22	44	490982.52	1342703.63
6	491650.38	1342247.62	45	490949.78	1342708.62
7	491648.79	1342249.30	46	490928.65	1342712.70
8	491645.28	1342253.01	47	490883.16	1342719.92
9	491639.15	1342260.71	48	490881.08	1342720.15
10	491619.70	1342285.65	49	490871.53	1342719.88
11	491606.43	1342301.37	50	490860.06	1342718.73
12	491597.56	1342310.65	51	490858.41	1342718.47
13	491583.43	1342324.86	52	490863.48	1342717.80
14	491565.38	1342341.94	53	490901.48	1342712.81
15	491531.06	1342372.42	54	490965.91	1342698.51
16	491523.19	1342378.82	55	490978.81	1342696.54
17	491515.18	1342384.54	56	490999.83	1342694.18
18	491503.05	1342392.22	57	491011.95	1342691.98
19	491490.79	1342398.60	58	491036.92	1342685.19
20	491470.39	1342408.64	59	491093.36	1342666.13
21	491430.38	1342426.79	60	491122.15	1342657.56
22	491410.66	1342436.69	61	491139.64	1342651.23
23	491399.11	1342445.61	62	491151.69	1342646.52
24	491397.21	1342447.23	63	491163.65	1342639.52
25	491390.85	1342455.01	64	491181.52	1342627.40
26	491374.42	1342472.78	65	491194.83	1342617.81
27	491367.22	1342480.16	66	491227.76	1342591.06
28	491355.60	1342492.42	67	491270.96	1342558.01
29	491338.78	1342511.85	68	491315.91	1342521.62
30	491329.29	1342521.00	69	491325.58	1342513.91
31	491319.61	1342528.71	70	491335.08	1342504.76
32	491274.67	1342565.10	71	491351.89	1342485.33
33	491231.47	1342598.15	72	491363.52	1342473.07
34	491198.54	1342624.90	73	491370.71	1342465.69
35	491185.23	1342634.49	74	491375.02	1342461.03
36	491167.36	1342646.61	75	491353.78	1342428.18
37	491155.39	1342653.61	76	491347.49	1342420.81
38	491143.35	1342658.32	77	491341.66	1342414.54
			78	491336.50	1342409.42
			79	491331.99	1342406.18
			80	491322.56	1342401.97

Утверждена

(наименование документа об утверждении, включая наименования органов государственной власти или органов

местного самоуправления, принявших решение об утверждении схемы или подписавших соглашение о

перераспределении земельных участков)

от «_____» _____ 202_ г. № _____

СХЕМА РАСПОЛОЖЕНИЯ

земельного участка или земельных участков на кадастровом плане территории

Условный номер земельного участка

Площадь земельного участка 10675 кв.м.

Система координат МСК-32

Обозначение характерных точек границ	Координаты, м		113	491295.90	1342386.20	154	490751.04	1342751.41
	X	Y						
1	2	3	114	491309.17	1342390.37	155	490758.17	1342743.27
81	491304.76	1342396.96	115	491326.97	1342395.38	156	490767.73	1342732.82
82	491291.49	1342392.78	116	491336.40	1342399.59	157	490778.82	1342721.87
83	491282.65	1342388.91	117	491340.91	1342402.83	158	490786.50	1342715.73
84	491277.04	1342385.90	118	491346.07	1342407.96	159	490791.83	1342712.11
85	491269.90	1342381.52	119	491351.90	1342414.23	160	490797.72	1342709.06
86	491267.49	1342380.78	120	491358.19	1342421.60	161	490805.47	1342706.15
87	491260.49	1342377.07	121	491380.12	1342455.51	162	490809.84	1342705.78
88	491256.31	1342374.03	122	491387.15	1342447.92	163	490810.28	1342709.59
89	491250.19	1342367.38	123	491393.51	1342440.14			
90	491244.64	1342359.19	124	491406.96	1342429.60			
91	491235.72	1342343.27	125	491426.67	1342419.70			
92	491223.42	1342326.60	126	491466.69	1342401.55			
93	491207.51	1342310.39	127	491487.08	1342391.51			
94	491185.96	1342278.71	128	491499.35	1342385.13			
95	491183.51	1342275.03	129	491511.47	1342377.45			
96	491181.83	1342271.87	130	491519.49	1342371.73			
97	491178.03	1342267.92	131	491527.35	1342365.33			
98	491176.81	1342267.75	132	491561.67	1342334.85			
99	491174.27	1342269.24	133	491579.73	1342317.77			
100	491170.75	1342266.58	134	491593.86	1342303.56			
101	491173.83	1342264.06	135	491602.72	1342294.28			
102	491177.00	1342261.47	136	491616.00	1342278.56			
103	491190.37	1342272.13	137	491635.45	1342253.62			
104	491208.62	1342300.44	138	491641.57	1342245.92			
105	491228.04	1342319.81	139	491646.67	1342240.53			
106	491240.97	1342336.48	140	491653.59	1342234.88			
107	491249.05	1342352.61	141	491658.86	1342231.50			
108	491254.60	1342360.80	142	491666.14	1342227.72			
109	491260.72	1342367.44	143	491742.14	1342189.53			
110	491264.90	1342370.48						
111	491271.90	1342374.19	144	490814.01	1342712.83			
112	491287.05	1342382.32	145	490809.17	1342713.24			
			146	490801.43	1342716.15			
			147	490795.54	1342719.20			
			148	490790.20	1342722.82			
			149	490782.53	1342728.96			
			150	490771.43	1342739.91			
			151	490761.87	1342750.36			
			152	490756.78	1342756.17			
			153	490756.17	1342755.66			