

Утверждена


(наименование документа об утверждении, включая наименования органов государственной власти или органов

местного самоуправления, принявших решение об утверждении схемы или подписавших соглашение о

перераспределении земельных участков)

от «___» _____ 202_ г. № _____

СХЕМА РАСПОЛОЖЕНИЯ
земельного участка или земельных участков на кадастровом плане территории
Условный номер земельного участка
Площадь земельного участка 353115 кв.м.
Система координат МСК-32

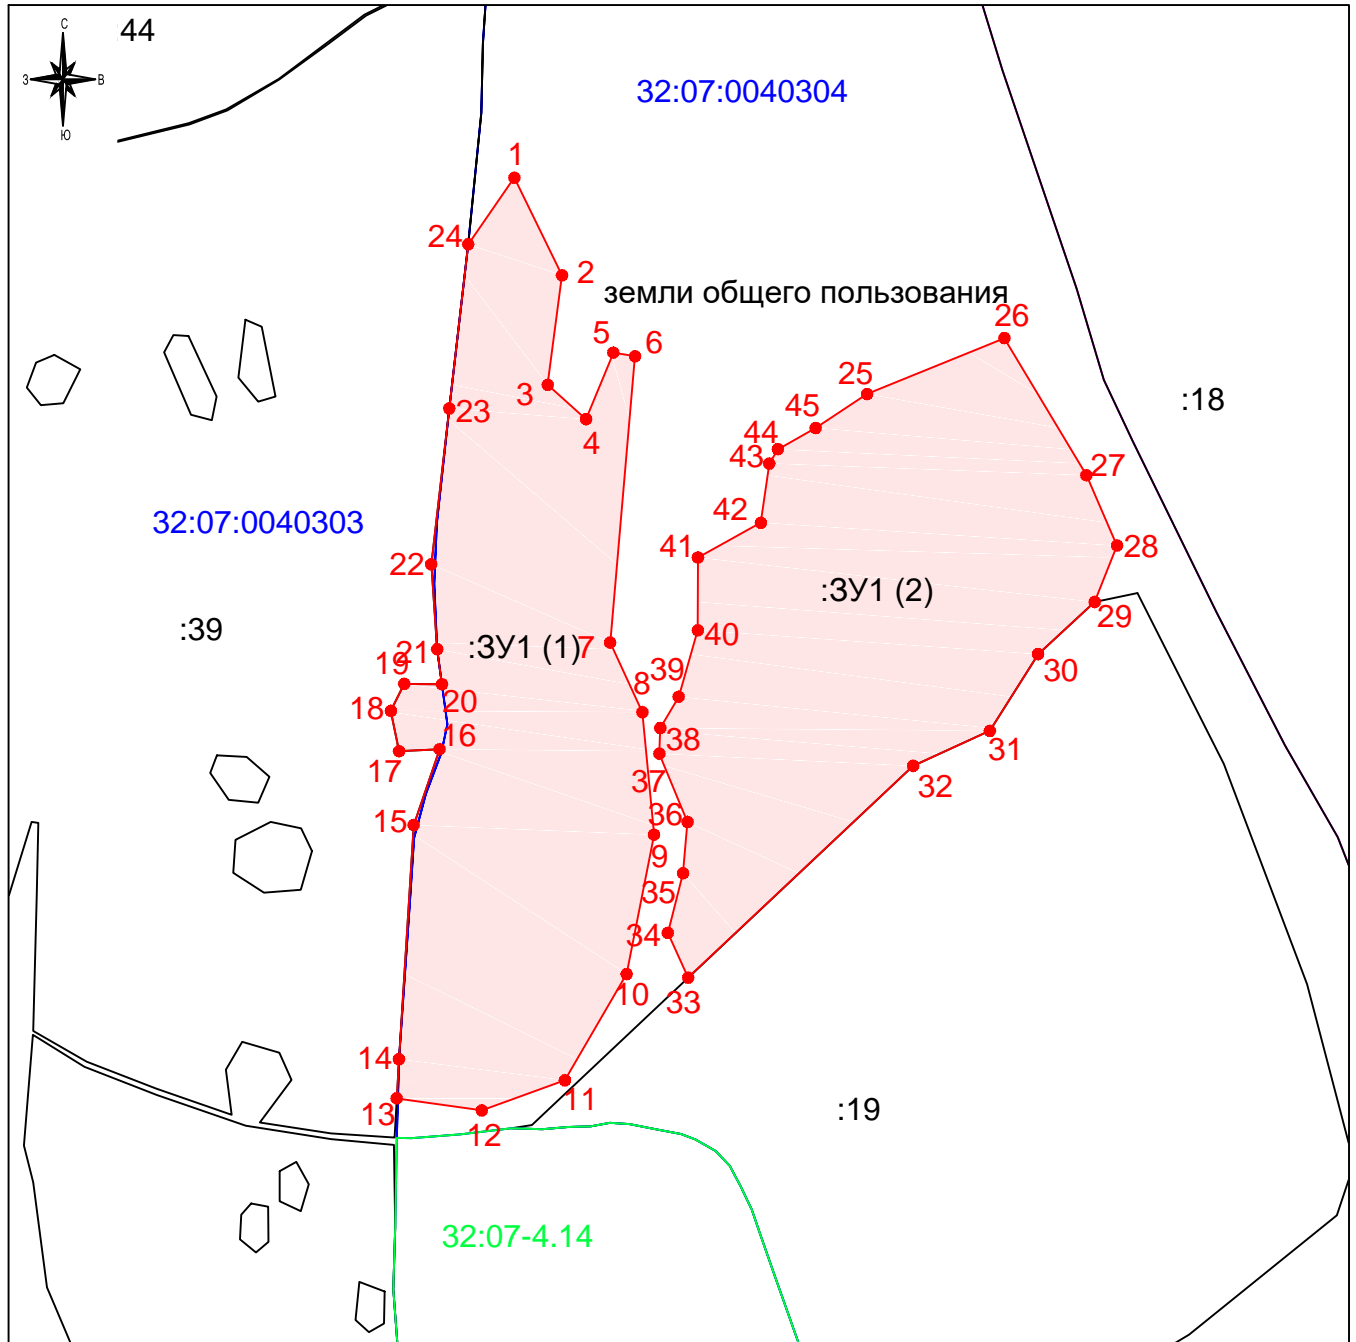

Условные обозначения:

Масштаб 1:8000

- образуемый земельный участок
- граница кадастровых кварталов
- граница учтенных земельных участков
- контур объекта капитального строительства
- граница зоны с особыми условиями использования территории
- граница муниципального образования

Утверждена

(наименование документа об утверждении, включая наименования органов государственной власти или органов

местного самоуправления, принявших решение об утверждении схемы или подписавших соглашение о

перераспределении земельных участков)

от « ____ » _____ 202_ г. № _____

СХЕМА РАСПОЛОЖЕНИЯ

земельного участка или земельных участков на кадастровом плане территории

Условный номер земельного участка

Площадь земельного участка 353115 кв.м.

Система координат МСК-32

Обозначение характерных точек границ	Координаты, м		:ЗУ1 (2)		
	Х	У	25	499481.77	1331398.89
			26	499540.96	1331544.08
	:ЗУ1 (1)		27	499395.88	1331630.93
1	499710.70	1331025.74	28	499321.54	1331663.30
2	499607.43	1331076.11	29	499261.88	1331639.63
3	499491.64	1331060.92	30	499206.70	1331579.71
4	499455.24	1331101.58	31	499125.59	1331528.73
5	499525.63	1331130.40	32	499088.51	1331447.61
6	499521.74	1331153.35	33	498864.49	1331209.53
7	499218.88	1331127.05	34	498911.78	1331188.04
8	499145.28	1331161.19	35	498974.83	1331204.13
9	499015.67	1331173.40	36	499029.12	1331208.93
10	498868.24	1331144.45	37	499101.36	1331179.10
11	498755.85	1331079.15	38	499128.48	1331180.06
12	498724.04	1330991.24	39	499161.63	1331199.52
13	498736.70	1330901.23	40	499231.87	1331219.77
14	498778.22	1330903.65	41	499308.90	1331219.89
15	499025.95	1330919.18	42	499345.70	1331286.47
16	499106.09	1330946.54	43	499408.33	1331295.41
17	499103.99	1330903.74	44	499423.46	1331304.44
18	499146.67	1330895.02	45	499445.90	1331344.46
19	499175.30	1330909.17			
20	499174.80	1330949.08			
21	499211.83	1330944.05			
22	499301.72	1330937.73			
23	499466.63	1330956.85			
24	499640.23	1330976.85			