

Утверждена

(наименование документа об утверждении, включая наименования органов государственной власти или органов


местного самоуправления, принявших решение об утверждении схемы или подписавших соглашение о

перераспределении земельных участков)

от «___» _____ 202_ г. № _____

**СХЕМА РАСПОЛОЖЕНИЯ
земельного участка или земельных участков на кадастровом плане территории**

Условный номер земельного участка
Площадь земельного участка 461587 кв.м.
Система координат МСК-32

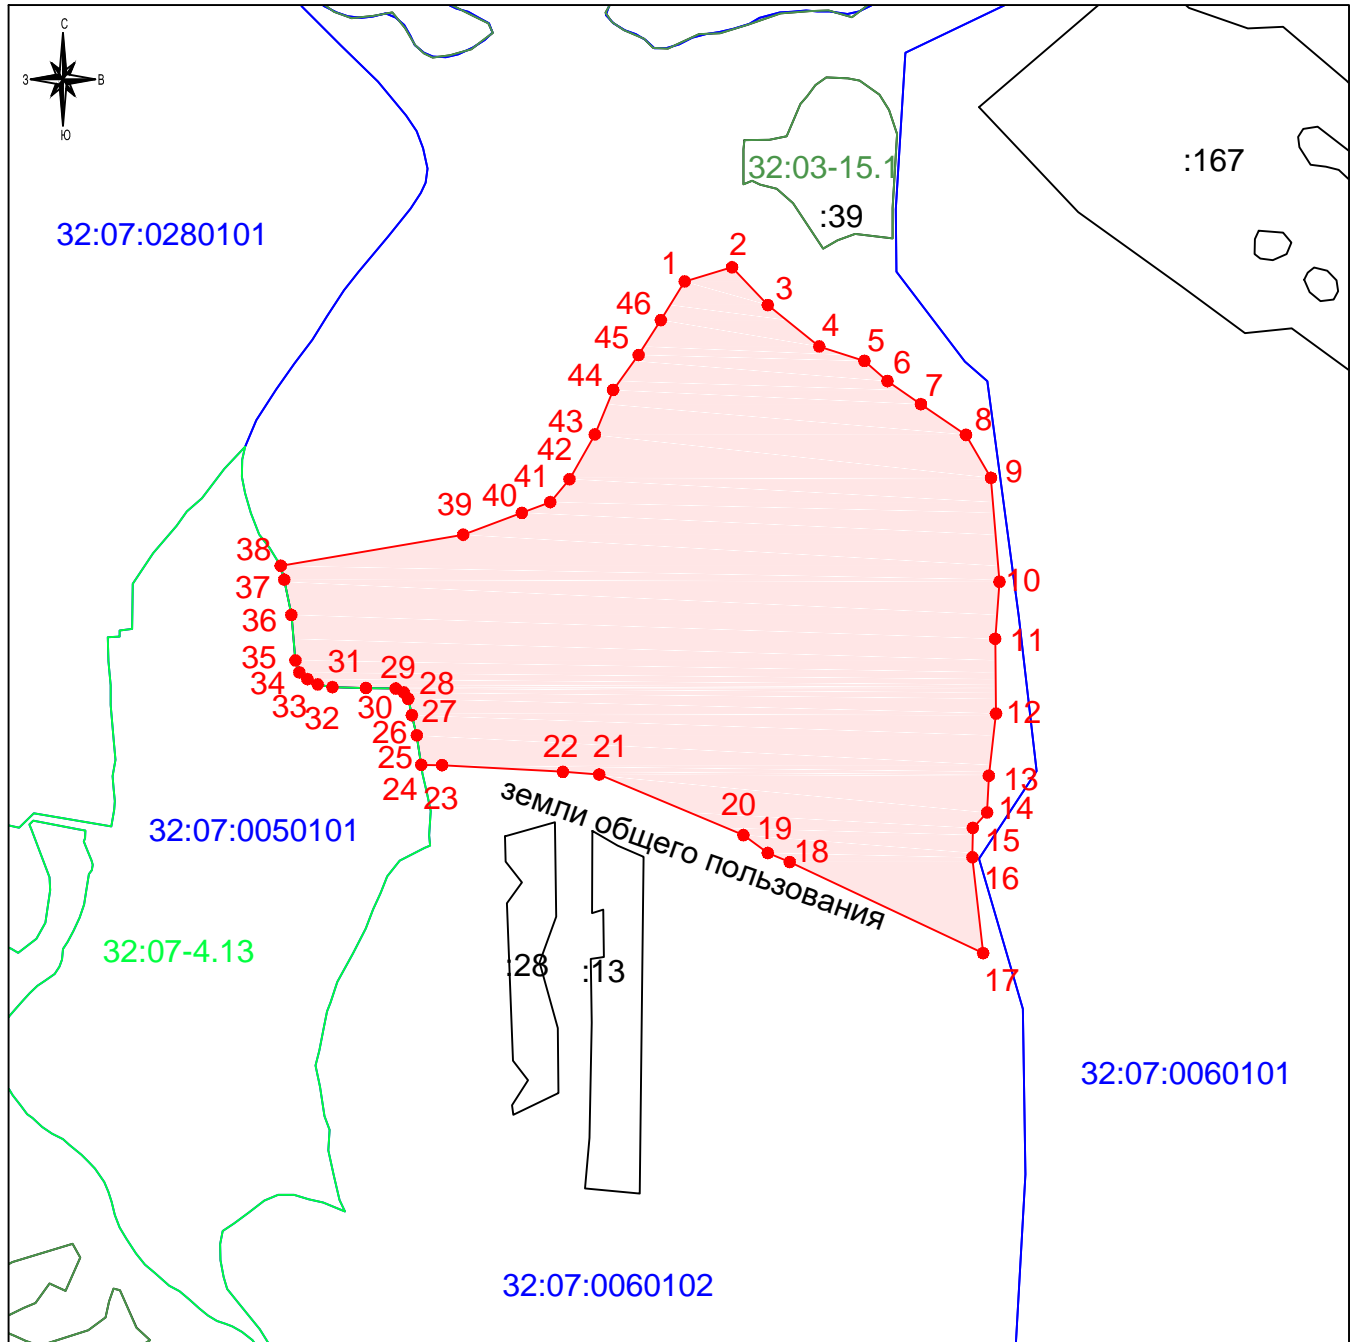

Масштаб 1:10000

Условные обозначения:

- образуемый земельный участок
- граница кадастровых кварталов
- граница учтенных земельных участков
- контур объекта капитального строительства
- граница лесничества

Утверждена

(наименование документа об утверждении, включая наименования органов государственной власти или органов

местного самоуправления, принявших решение об утверждении схемы или подписавших соглашение о

перераспределении земельных участков)

от «_____» _____ 202_ г. № _____

СХЕМА РАСПОЛОЖЕНИЯ

земельного участка или земельных участков на кадастровом плане территории

Условный номер земельного участка

Площадь земельного участка 461587 кв.м.

Система координат МСК-32

Обозначение характерных точек границ	Координаты, м				
	X	Y			
1	2	3	22	492126.19	1319676.93
			23	492134.93	1319517.14
			24	492135.49	1319489.59
1	2	3	25	492174.43	1319483.69
1	492774.65	1319837.91	26	492200.98	1319477.20
2	492793.42	1319900.63	27	492222.81	1319472.48
3	492743.40	1319947.89	28	492231.07	1319466.58
4	492688.70	1320015.98	29	492236.38	1319455.96
5	492669.58	1320075.68	30	492236.97	1319416.43
6	492642.88	1320106.14	31	492238.15	1319372.18
7	492612.32	1320150.26	32	492241.69	1319352.71
8	492571.78	1320209.92	33	492248.77	1319339.14
9	492514.98	1320242.97	34	492257.62	1319328.52
10	492377.51	1320254.29	35	492273.55	1319323.21
11	492302.08	1320248.60	36	492333.73	1319317.90
12	492203.31	1320249.70	37	492380.34	1319308.46
13	492120.98	1320240.13	38	492398.63	1319303.74
14	492072.38	1320237.98	39	492439.71	1319545.09
15	492052.10	1320218.95	40	492468.70	1319622.70
16	492013.15	1320218.45	41	492482.82	1319660.33
17	491886.39	1320232.65	42	492513.18	1319685.66
18	492006.92	1319976.80	43	492572.23	1319719.16
19	492018.87	1319947.86	44	492631.15	1319743.36
20	492042.53	1319915.66	45	492677.35	1319777.05
21	492122.60	1319724.95	46	492723.48	1319806.44