

Утверждена

(наименование документа об утверждении, включая наименования органов государственной власти или органов


местного самоуправления, принявших решение об утверждении схемы или подписавших соглашение о

перераспределении земельных участков)

от «___» _____ 202_ г. № _____

СХЕМА РАСПОЛОЖЕНИЯ
земельного участка или земельных участков на кадастровом плане территории

Условный номер земельного участка
Площадь земельного участка 31828 кв.м.
Система координат МСК-32

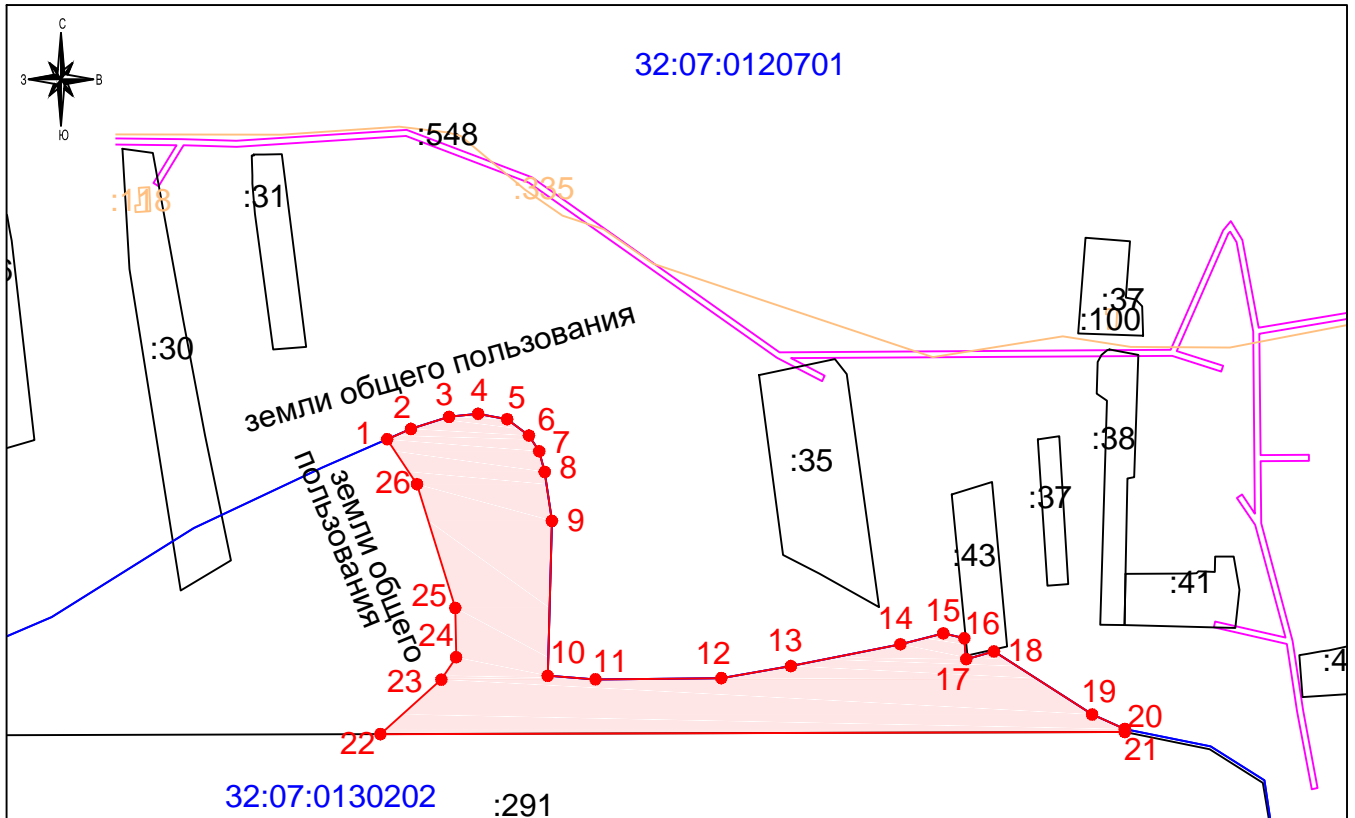

Обозначение характерных точек границ	Координаты, м				
	X	Y			
1	2	3	12	485827.43	1315498.56
1	485985.38	1315277.62	13	485835.43	1315544.56
2	485992.23	1315293.36	14	485849.83	1315616.96
3	486000.23	1315318.56	15	485857.03	1315645.36
4	486002.23	1315337.76	16	485853.76	1315659.21
5	485998.63	1315356.96	17	485839.95	1315660.49
6	485987.83	1315371.36	18	485845.09	1315678.81
7	485977.43	1315378.16	19	485803.43	1315743.76
8	485963.83	1315381.76	20	485793.83	1315765.36
9	485931.43	1315386.56	21	485791.82	1315765.35
10	485829.03	1315383.76	22	485790.39	1315273.15
11	485826.63	1315415.36	23	485826.46	1315313.45
			24	485841.21	1315323.21
			25	485873.90	1315322.67
			26	485955.67	1315297.34

Масштаб 1:5000

Условные обозначения:

- образуемый земельный участок
- граница кадастровых кварталов
- граница учтенных земельных участков
- контур объекта капитального строительства
- граница зоны с особыми условиями использования территории