


Система координат МСК-32, зона 1

Утверждена:

от _____ № _____

Схема расположения земельного участка или земельных участков на кадастровом плане территории

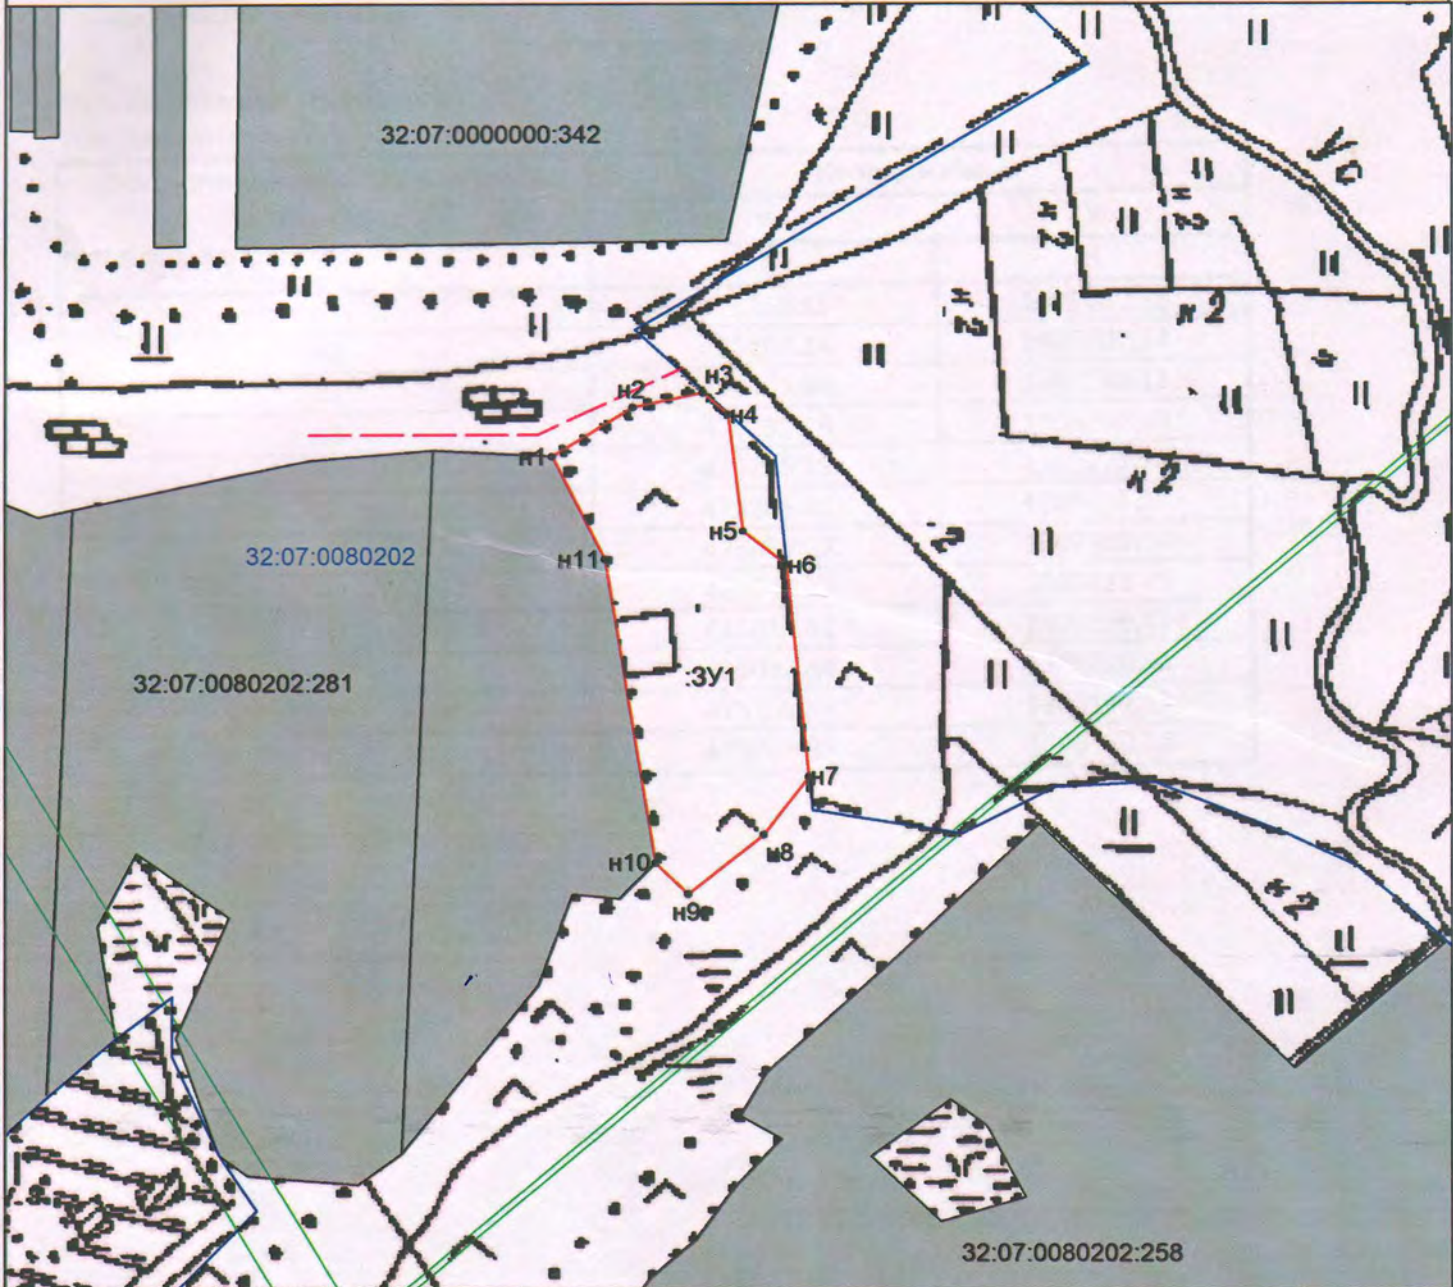

Условные обозначения:

Масштаб 1:3 000

- - вновь образованная часть границы, сведения о которой достаточны для определения её местоположения
- земельный участок, имеющиеся в ЕГРН сведения о границе которого, достаточны для определения её местоположения
- - граница кадастрового квартала
- - охранные зоны
- - земли общего пользования
- :ЗУ1 - обозначение кадастрового квартала

32:07:0080202 условное обозначение образуемого земельного участка