Утверждена:
Постановлением администрации
Жирятинского района

от _____ №_____

Схема расположения земельного участка или земельных участков на кадастровом плане территории, МСК-32

Условный номер земельного участка :		
Площадь земельного участка 544 м²		
Обозначение характерных точек границ	**Координаты, м**	
	X	**У**
1	**2**	**3**
н1	487823.95	1336853.34
2	487824.33	1336856.46
н3	487826.07	1336859.63
н4	487819.82	1336861.54
н5	487806.29	1336868.78
н6	487794.02	1336876.74
н7	487784.40	1336883.50
н8	487773.13	1336891.15
н9	487763.15	1336897.42
н10	487751.52	1336903.06
н11	487734.54	1336910.99
н12	487723.00	1336917.91
н13	487712.61	1336924.65
н14	487715.04	1336918.56
н15	487714.86	1336918.14
н16	487720.76	1336914.42
н17	487732.57	1336907.24
н18	487749.75	1336899.47
н19	487761.09	1336893.76
н20	487770.84	1336887.63
н21	487782.32	1336879.96
н22	487791.86	1336873.22
н23	487804.15	1336865.33
н24	487817.60	1336857.55
н1	487823.95	1336853.34
-	-	-

Утверждена:
Постановлением администрации
Жирятинского района

от _____ №_____

Схема расположения земельного участка или земельных участков на кадастровом плане территории, МСК-32

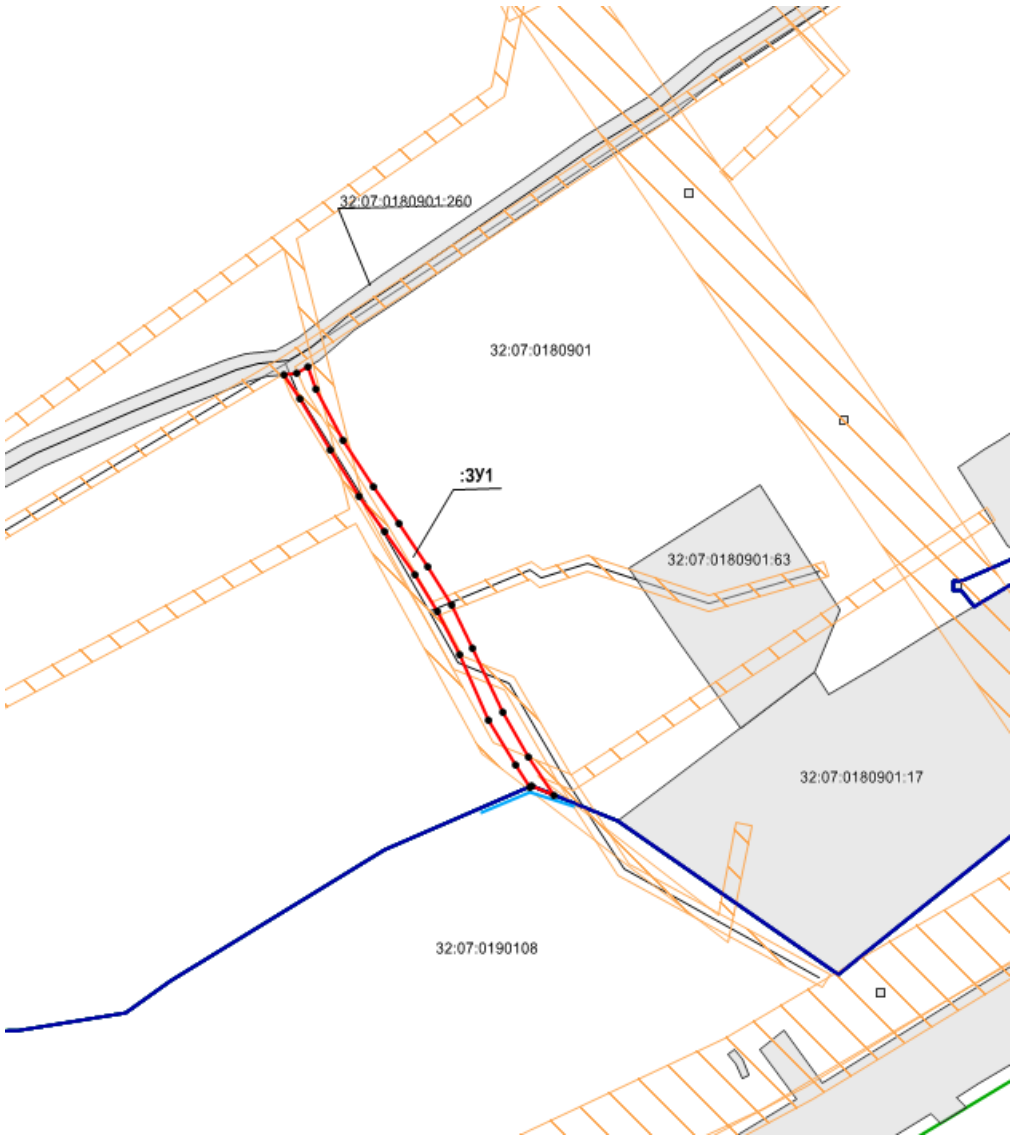

Условные обозначения: **Масштаб 1:2000**

- вновь образованная часть границы, сведения о которой достаточны для определения ее местоположения

:ЗУ1 - обозначение земельного участка, образуемого из земель, находящихся в государственной или муниципальной собственности

-земли общего пользования

- граница населенного пункта

- земельный участок, поставленный на государственный кадастровый учёт

32:07:0180901 - номер кадастрового квартала

- границы территориальных зон, зон с особыми условиями использования территории

- границы кадастрового деления