Утверждена:
Постановлением администрации
Жирятинского района

от _____ №_____

Схема расположения земельного участка или земельных участков на кадастровом плане территории, МСК-32

Условный номер земельного участка:		
Площадь земельного участка 169 м²		
Обозначение характерных точек границ	**Координаты, м**	
	X	**У**
1	**2**	**3**
н1	478500.11	1327758.09
н2	478500.09	1327771.71
н3	478499.82	1327781.69
н4	478499.79	1327785.38
н5	478494.06	1327787.29
н6	478493.97	1327781.64
н7	478494.02	1327771.05
н8	478494.12	1327757.79
н1	478500.11	1327758.09
-	-	-

Утверждена:
Постановлением администрации
Жирятинского района

от _____ №_____

Схема расположения земельного участка или земельных участков на кадастровом плане территории, МСК-32

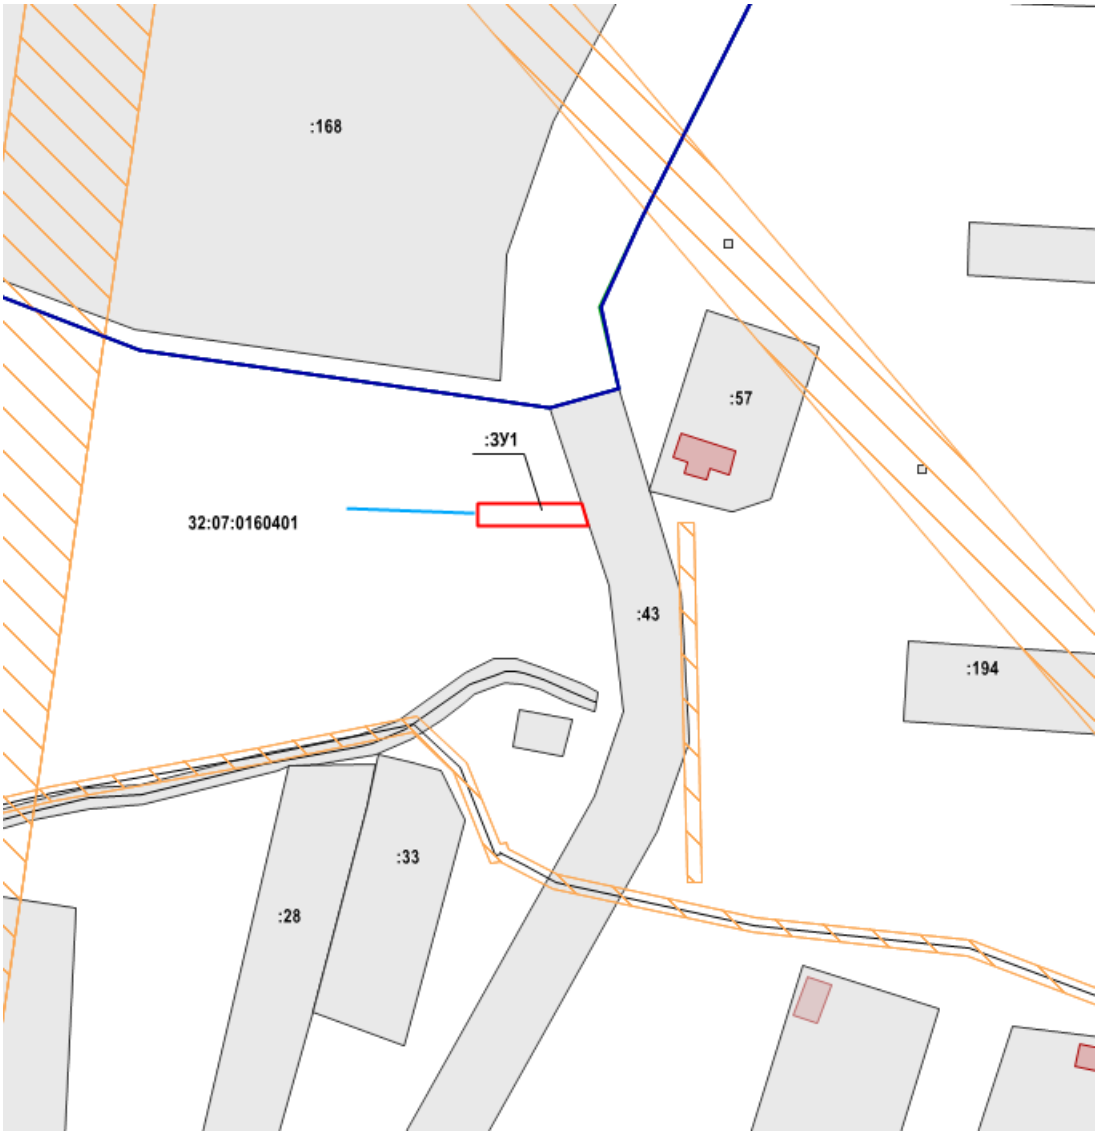

Условные обозначения: **Масштаб 1:2000**

- вновь образованная часть границы, сведения о которой достаточны для определения ее местоположения

:ЗУ1 - обозначение земельного участка, образуемого из земель, находящихся в государственной или муниципальной собственности

-земли общего пользования

- граница населенного пункта

- земельный участок, поставленный на государственный кадастровый учёт

32:07:0160401 - номер кадастрового квартала

- границы территориальных зон, зон с особыми условиями использования территории