УТВЕРЖДЕНА

постановлением администрации муниципального района

(наименование документа об утверждении, или наименование органов государственной власти или органов местного самоуправления, принявших соглашение о перераспределении земельных участков)

от 05.05.2023 N 711

Схема расположения земельного участка или земельных участков на кадастровом плане территории

Условный номер земельного участка – :ЗУ1

Площадь земемельного участка – 1500 м2

Обозначение характерных точек границ	Координаты, м X	Координаты, м Y	Обозначение характерных точек границ	Координаты, м X	Координаты, м Y	Обозначение характерных точек границ	Координаты, м X	Координаты, м Y
1	2	3	1	2	3	1	2	3
н1	492844.56	1343296.81	–	–	–	–	–	–
1	492833.92	1343308.86	–	–	–	–	–	–
2	492825.10	1343318.25	–	–	–	–	–	–
3	492823.62	1343320.33	–	–	–	–	–	–
4	492823.34	1343320.54	–	–	–	–	–	–
н2	492794.58	1343275.60	–	–	–	–	–	–
н3	492820.59	1343259.35	–	–	–	–	–	–
н1	492844.56	1343296.81	–	–	–	–	–	–

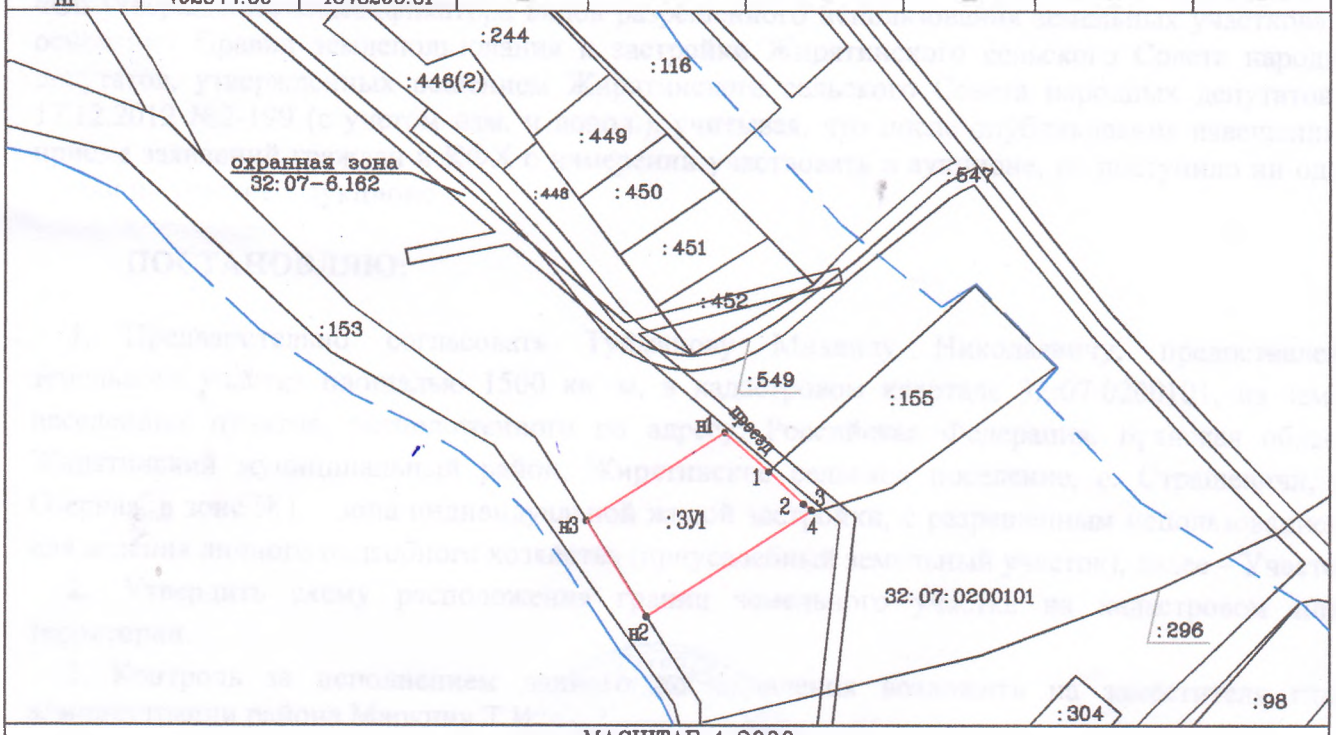

МАСШТАБ 1:2000

СК-32

УСЛОВНЫЕ ОБОЗНАЧЕНИЯ:

- граница кадастрового квартала
- существующая часть границы, имеющиеся в ЕГРН, сведения о которой достаточны для определения ее местоположения
- вновь образованная часть границы, сведения о которой достаточны для определения ее местоположения
- :111 - кадастровые номера земельных участков и ОКС, включенных в ЕГРН
- •н1 - обозначение характерной точки границы земельного участка, полученной при проведении кадастровых работ, сведения о которой позволяют однозначно определить ее положение на местности
- •1 - обозначение характерной точки границы земельного участка, установленной в ЕГРН
- :ЗУ1 - образуемый земельный участок
- :1/п1, п2.....п(n) - часть исходного земельного участка, включаемая в состав образуемого земельного учстка
- :Т/п1, п2.....п(n) - часть территории, включаемая в состав образуемого земельного участка
- 684 - обозначение земельного участка исключаемого из ЕГРН в ходе кадастровых работ
- 32:02:0160705 - номер кадастрового квартала