УТВЕРЖДЕНА

постановлением арми-
(наименование документа об утверждении, включая
центральный исполнительный
наименование органов государственной власти или
муниципального района
органов местного самоуправления, принимавших
соглашение о перераспределении земельных участков)

от 05.05.2023 N 112

# Схема расположения земельного участка или земельных участков на кадастровом плане территории

Условный номер земельного участка – :ЗУ1

Площадь земемельного участка – 1134 м2

| Обозначение характерных точек границ | Координаты, м | | Обозначение характерных точек границ | Координаты, м | | Обозначение характерных точек границ | Координаты, м | |
|---|---|---|---|---|---|---|---|---|
| | X | Y | | X | Y | | X | Y |
| 1 | 2 | 3 | 1 | 2 | 3 | 1 | 2 | 3 |
| 1 | 492895.03 | 1343245.10 | – | – | – | – | – | – |
| 2 | 492881.96 | 1343255.95 | – | – | – | – | – | – |
| 3 | 492872.11 | 1343263.63 | – | – | – | – | – | – |
| н1 | 492870.15 | 1343265.80 | – | – | – | – | – | – |
| н2 | 492850.51 | 1343235.16 | – | – | – | – | – | – |
| н3 | 492865.86 | 1343213.73 | – | – | – | – | – | – |
| 1 | 492895.03 | 1343245.10 | – | – | – | – | – | – |
| – | – | – | – | – | – | – | – | – |

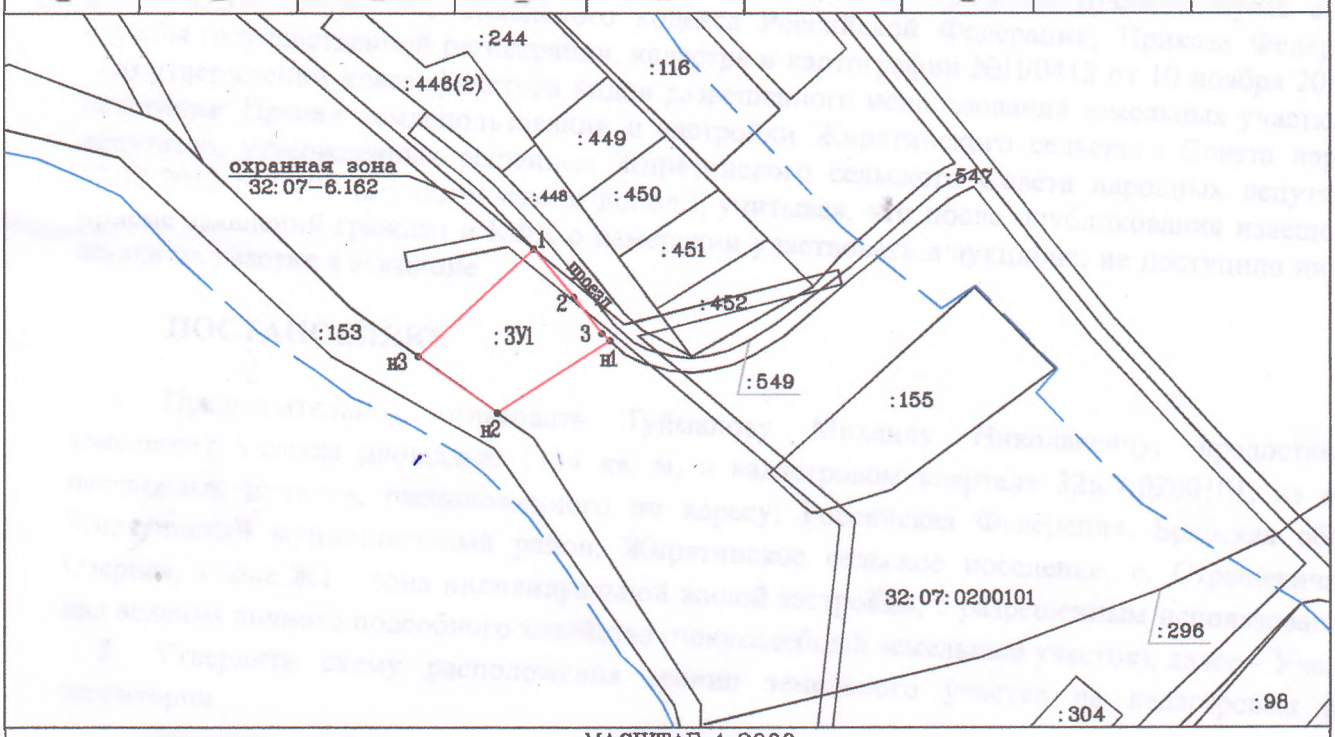


МАСШТАБ 1:2000

СК-32

УСЛОВНЫЕ ОБОЗНАЧЕНИЯ:

- граница кадастрового квартала
- существующая часть границы, имеющиеся в ЕГРН, сведения о которой достаточны для определения ее местоположения
- вновь образованнная часть границы, сведения о которой достаточны для определения ее местоположения

:111 - кадастровые номера земельных участков и ОКС, включенных в ЕГРН

•н1 - обозначение характерной точки границы земельного участка, полученной при проведении кадастровых работ, сведения о которой позволяют однозначно определить ее положение на местности

•1 - обозначение характерной точки границы земельного участка, установленной в ЕГРН

:ЗУ1 - образуемый земельный участок

:1/п1, п2.....п(n) - часть исходного земельного участка, включаемая в состав образуемого земельного учстка

:Т/п1, п2.....п(n) - часть территории, включаемая в состав образуемого земельного участка

:684 - обозначение земельного участка исключаемого из ЕГРН в ходе кадастровых работ

32:02:0160705 - номер кадастрового квартала