УТВЕРЖДЕНА

постановлением администрации МО Тельмановского сельского поселения

(наименование документа об утверждении, включая наименование органов государственной власти или органов местного самоуправления, принявшего соглашение о перераспределении земельных участков)

от 05.05.2023 N 173

Схема расположения земельного участка или земельных участков на кадастровом плане территории

Условный номер земельного участка – :ЗУ1

Площадь земемельного участка – 1500м2

Обозначение характерных точек границ	Координаты, м		Обозначение характерных точек границ	Координаты, м		Обозначение характерных точек границ	Координаты, м	
	X	Y		X	Y		X	Y
1	2	3	1	2	3	1	2	3
н1	492870.15	1343265.80	–	–	–	–	–	–
1	492866.39	1343269.97	–	–	–	–	–	–
2	492863.96	1343274.84	–	–	–	–	–	–
н2	492844.56	1343296.81	–	–	–	–	–	–
н3	492820.59	1343259.35	–	–	–	–	–	–
3	492843.38	1343245.11	–	–	–	–	–	–
н4	492850.51	1343235.16	–	–	–	–	–	–
н1	492870.15	1343265.80	–	–	–	–	–	–

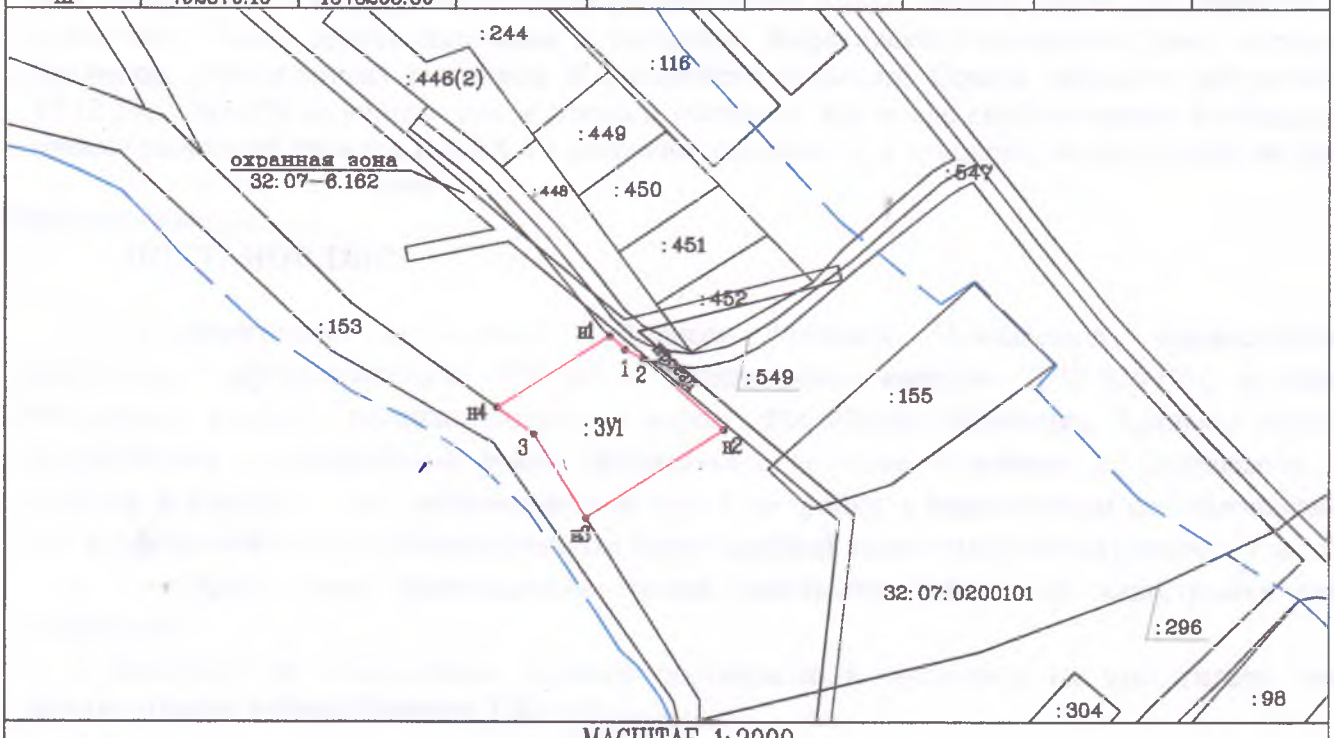

МАСШТАБ 1:2000

СК-32

УСЛОВНЫЕ ОБОЗНАЧЕНИЯ

- граница кадастрового квартала
- существующая часть границы, имеющиеся в ЕГРН, сведения о которой достаточны для определения ее местоположения
- вновь образованная часть границы, сведения о которой достаточны для определения ее местоположения
- :111 - кадастровые номера земельных участков и ОКС, включенных в ЕГРН
- •н1 - обозначение характерной точки границы земельного участка, полученной при проведении кадастровых работ, сведения о которой позволяют однозначно определить ее положение на местности
- •1 - обозначение характерной точки границы земельного участка, установленной в ЕГРН
- :ЗУ1 - образуемый земельный участок
- :1/п1, п2.....п(n) - часть исходного земельного участка, включаемая в состав образуемого земельного учстка
- :ЧУ/п1, п2.....п(n) - часть территории, включаемая в состав образуемого земельного участка
- 684 - обозначение земельного участка исключаемого из ЕГРН в ходе кадастровых работ
- 32:02:0160705 - номер кадастрового квартала