Утверждена

Постановлением администрации

(наименование документа об утверждении, включая наименования органов государственной

муниципального

власти или органов местного самоуправления, принявших решение об утверждении

района

схема или подписавших соглашение о перераспределении земельных участков)

от "13" 06 2023г. N 14

СХЕМА РАСПОЛОЖЕНИЯ

земельного участка или земельных участков на кадастровом плане территории

Объект: Газопровод низкого давления до границ земельного участка нежилого помещения по адресу: Брянская область, Жирятинский район, с. Князичи

Площадь земельного участка: 29 кв.м.

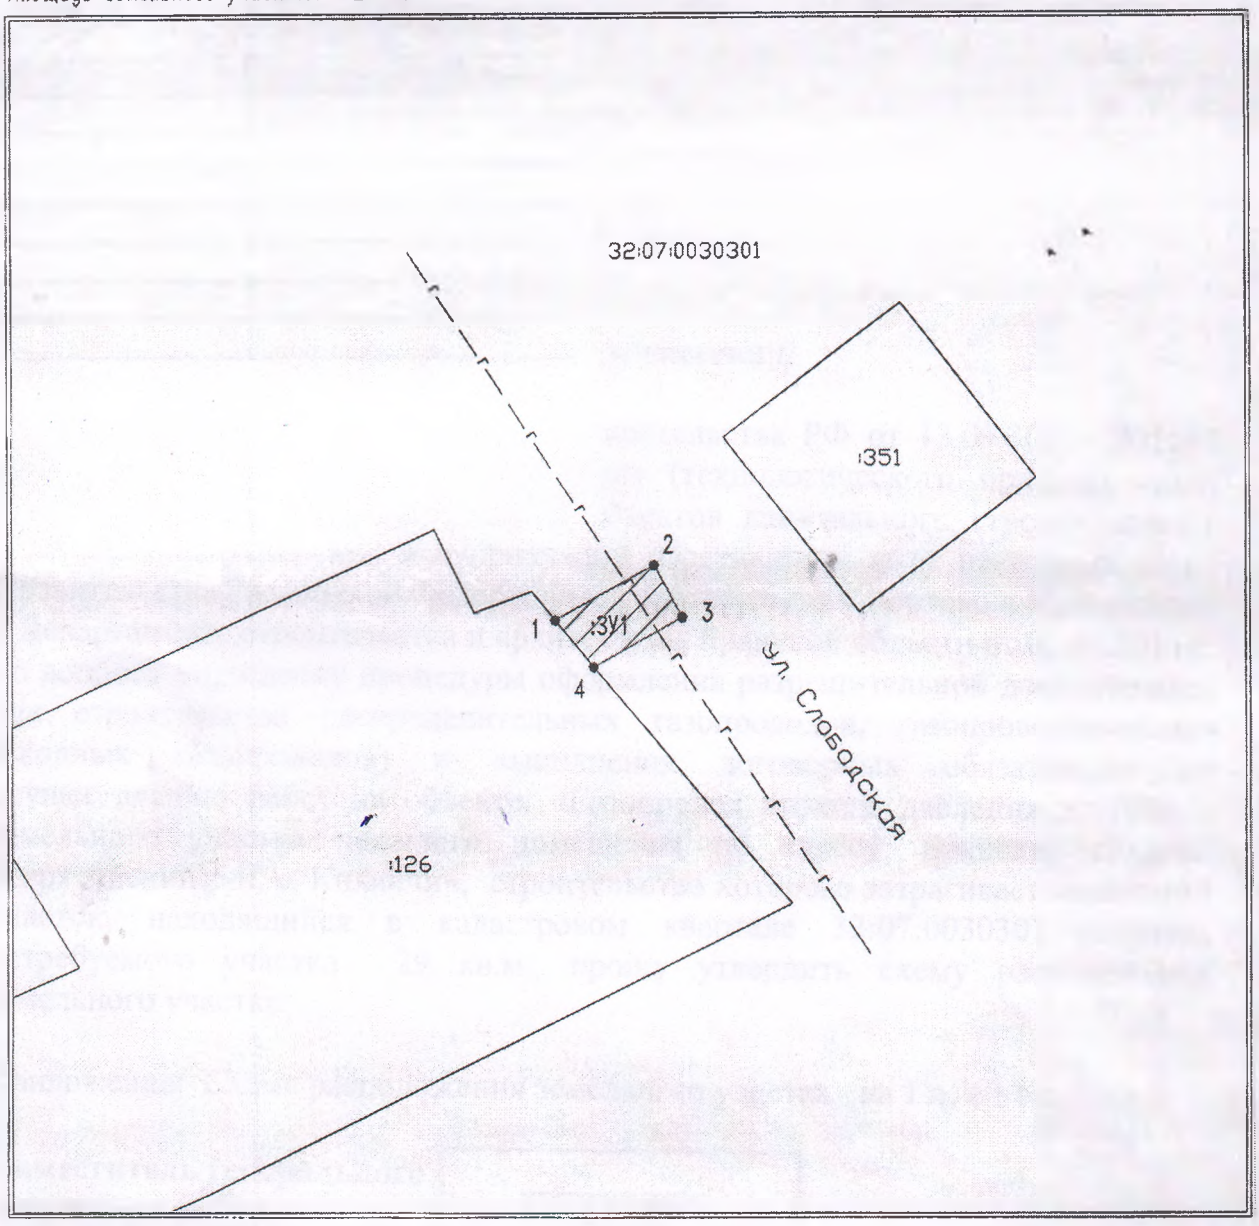

Масштаб 1:500

Система координат: СК-32

Обозначение характерных точек границ	Координаты, м		Длина линии м	На точку
	X	Y		
1	494728,14	1330122,92	7,67	2
2	494731,84	1330129,65	4	3
3	494728,34	1330131,58	6,89	4
4	494725,01	1330125,54	4,08	1

Условные обозначения:

	Граница образуемого земельного участка
	Граница кадастровых кварталов
	Граница земельного участка включенная в ГКН
—г—	Распределительный газопровод
:ЗУ1	Обозначение образуемого земельного участка
32:07:0030301	Номер кадастрового квартала
:126	Кадастровый номер земельного участка